

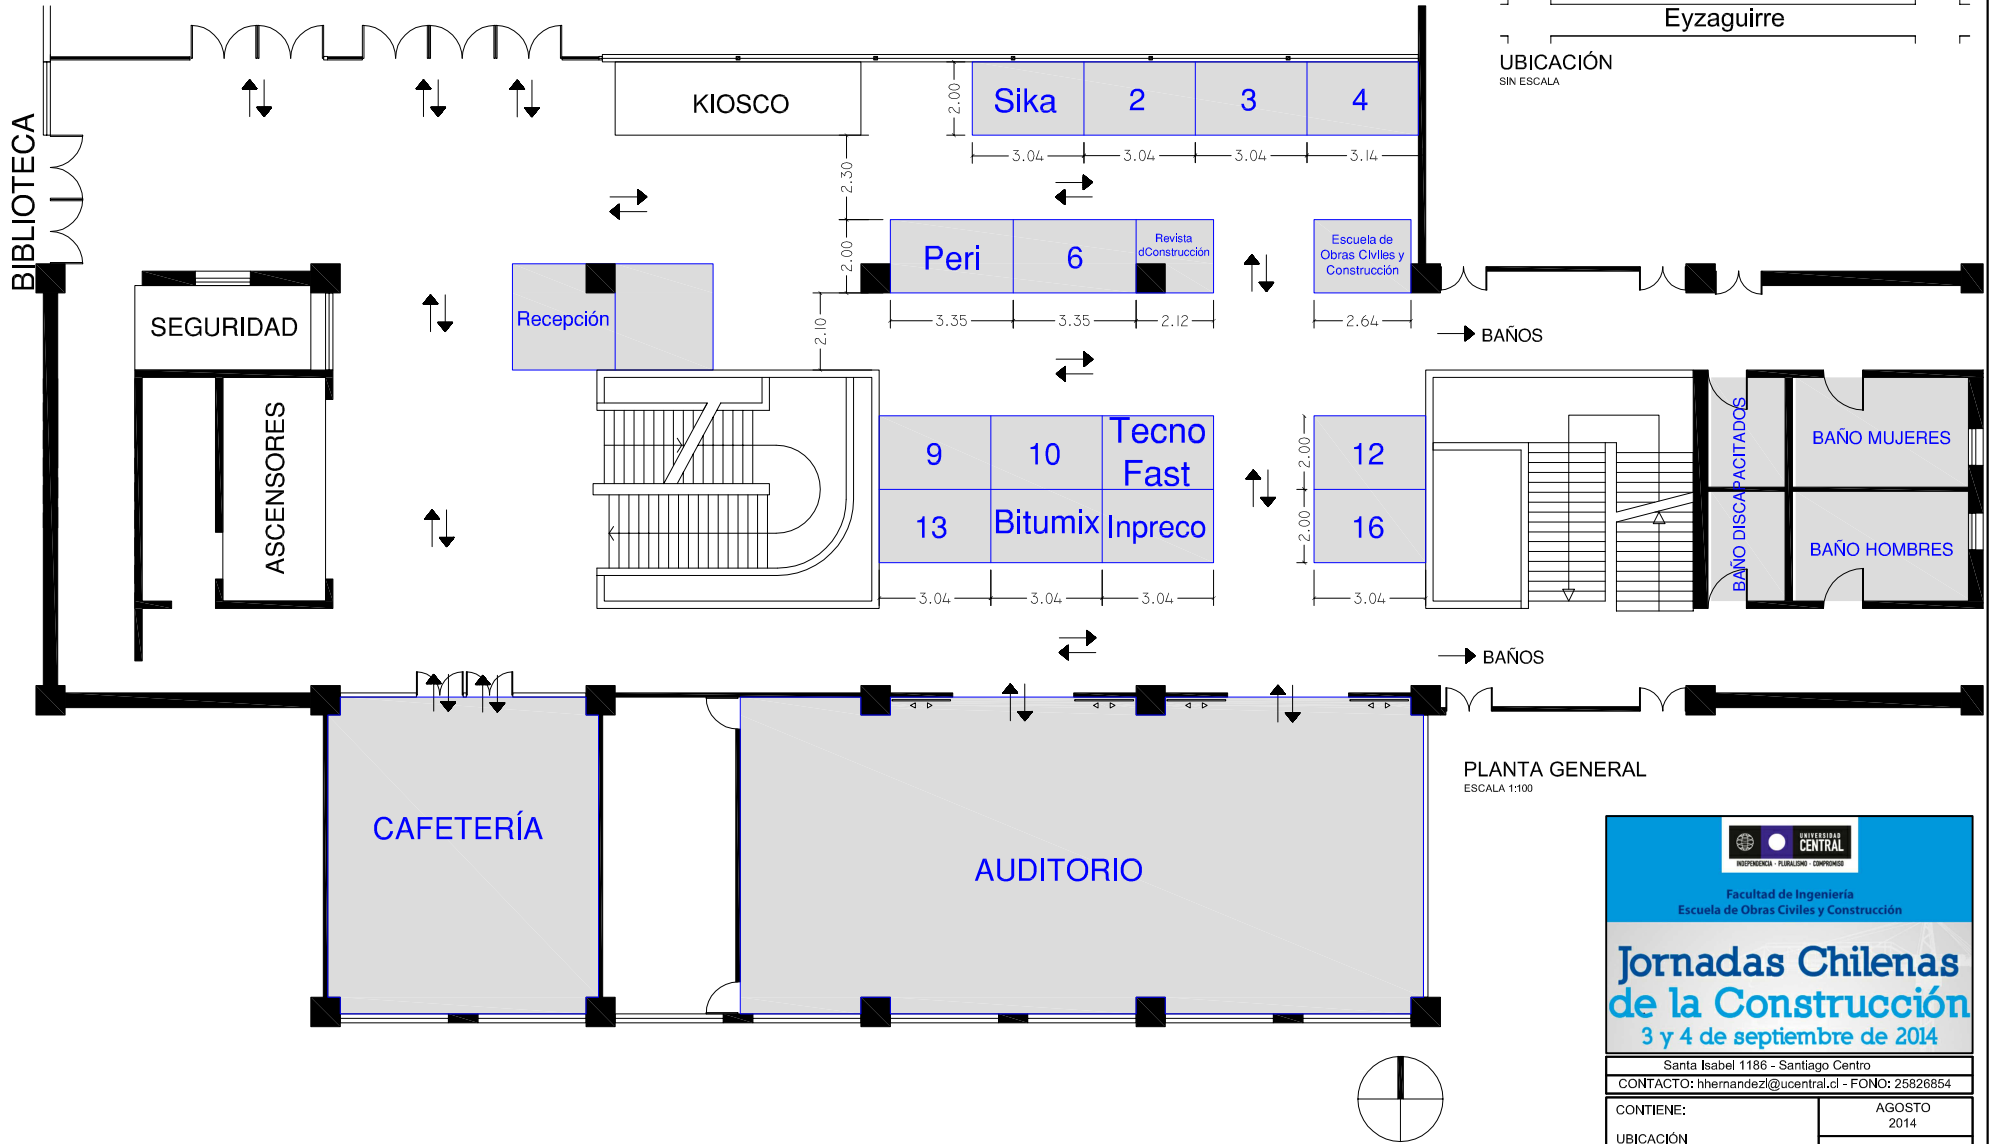


ACCESO PRINCIPAL
Santa Isabel 1186 Santiago Centro

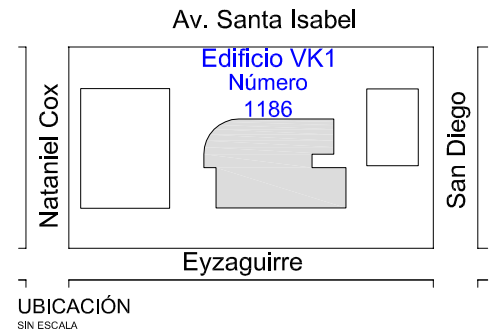


PLANTA GENERAL
ESCALA 1:100

<h2>Jornadas Chilenas de la Construcción</h2> <p>3 y 4 de septiembre de 2014</p>	
<p>Santa Isabel 1186 - Santiago Centro CONTACTO: hhermandez@ucentral.cl - FONONO: 25826854</p>	
CONTIENE:	AGOSTO 2014
UBICACIÓN:	ESCALA: INDICADAS
PLANTA GENERAL	LAMINA No. 01

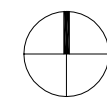

TIPOLOGÍA STANDS
ESCALA 1:75

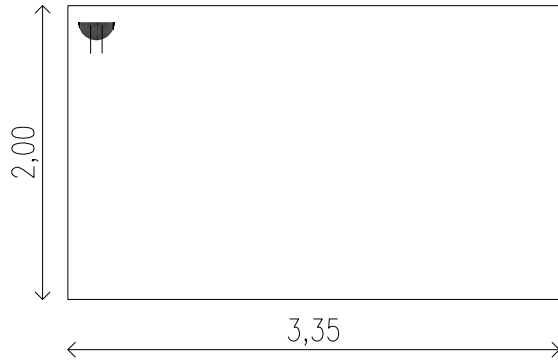


Stand: 6

Superficie útil: 6,70 m²

**1,5 UF arriendo por
los 2 días: \$ 241.772**

(UF al 25/07/2014)

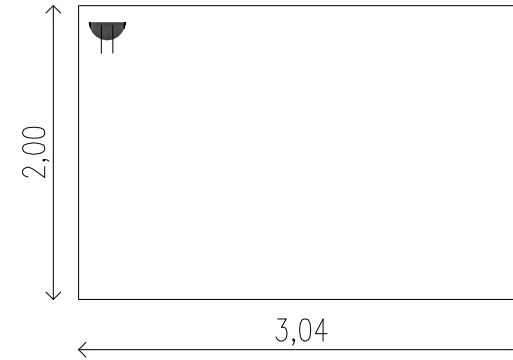

Stand: 2, 3, 4
9, 10, 12
13 y 16

Superficie útil: 6,08 m²

**1,5 UF arriendo por
los 2 días: \$ 219.406**

(UF al 25/07/2014)

Comentarios generales

- El edificio cuenta con estacionamiento por la calle Eyzaguirre.
- Se designará día y horario de montaje y desmontaje.
- No podrá excederse el área definida.
- El Hall cuenta con iluminación natural y artificial.
- Se proveerá de puntos para energización por stand.
- Cada empresa debe llevar pre fabricado su stand; no se podrá pintar,lijar, clavar o intervenir la zona.
- El horario definido para ambos días es de 9:00 a 19:15 hrs.
- El uso de equipos de audio debe estar en un nivel mínimo.
- Vehículos de carga y descarga solo pueden acceder al estacionamiento.
- El expositor debe dejar absolutamente limpia su área una vez desmontado.
- La Universidad no se hace responsable o daños o pérdidas ocurridas durante el evento.

 Facultad de Ingeniería Escuela de Obras Civiles y Construcción	
Jornadas Chilenas de la Construcción 3 y 4 de septiembre de 2014	
Santa Isabel 1186 - Santiago Centro	
CONTACTO: hhermandez@ucentral.cl - FONDO: 25826854	
CONTIENE:	AGOSTO 2014
TIPOLOGÍAS DE STANDS	ESCALA: INDICADAS
	LAMINA N.º. 02



IMAGEN 1: Acceso



IMAGEN 2: Cafetería

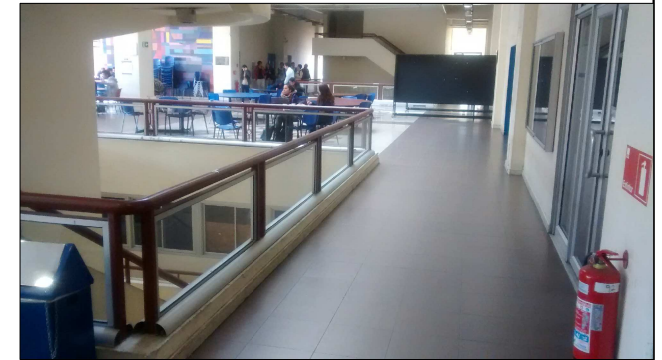


IMAGEN 3: Hall - Zona de stands



IMAGEN 4: Hall - Zona de stands



IMAGEN 5: Hall - Zona de stands



IMAGEN 6: Auditorio

 <p>UNIVERSIDAD CENTRAL INGENIERÍA - FÍSICA - QUÍMICA - COMERCIO</p>	
<p>Facultad de Ingeniería Escuela de Obras Civiles y Construcción</p>	
<h1>Jornadas Chilenas de la Construcción</h1> <p>3 y 4 de septiembre de 2014</p>	
<p>Santa Isabel 1186 - Santiago Centro</p>	
<p>CONTACTO: hhermandez@ucentral.cl - FONONO: 25826854</p>	
CONTIENE:	AGOSTO 2014
FOTOS	ESCALA: INDICADAS
	LAMINA N.º 03